


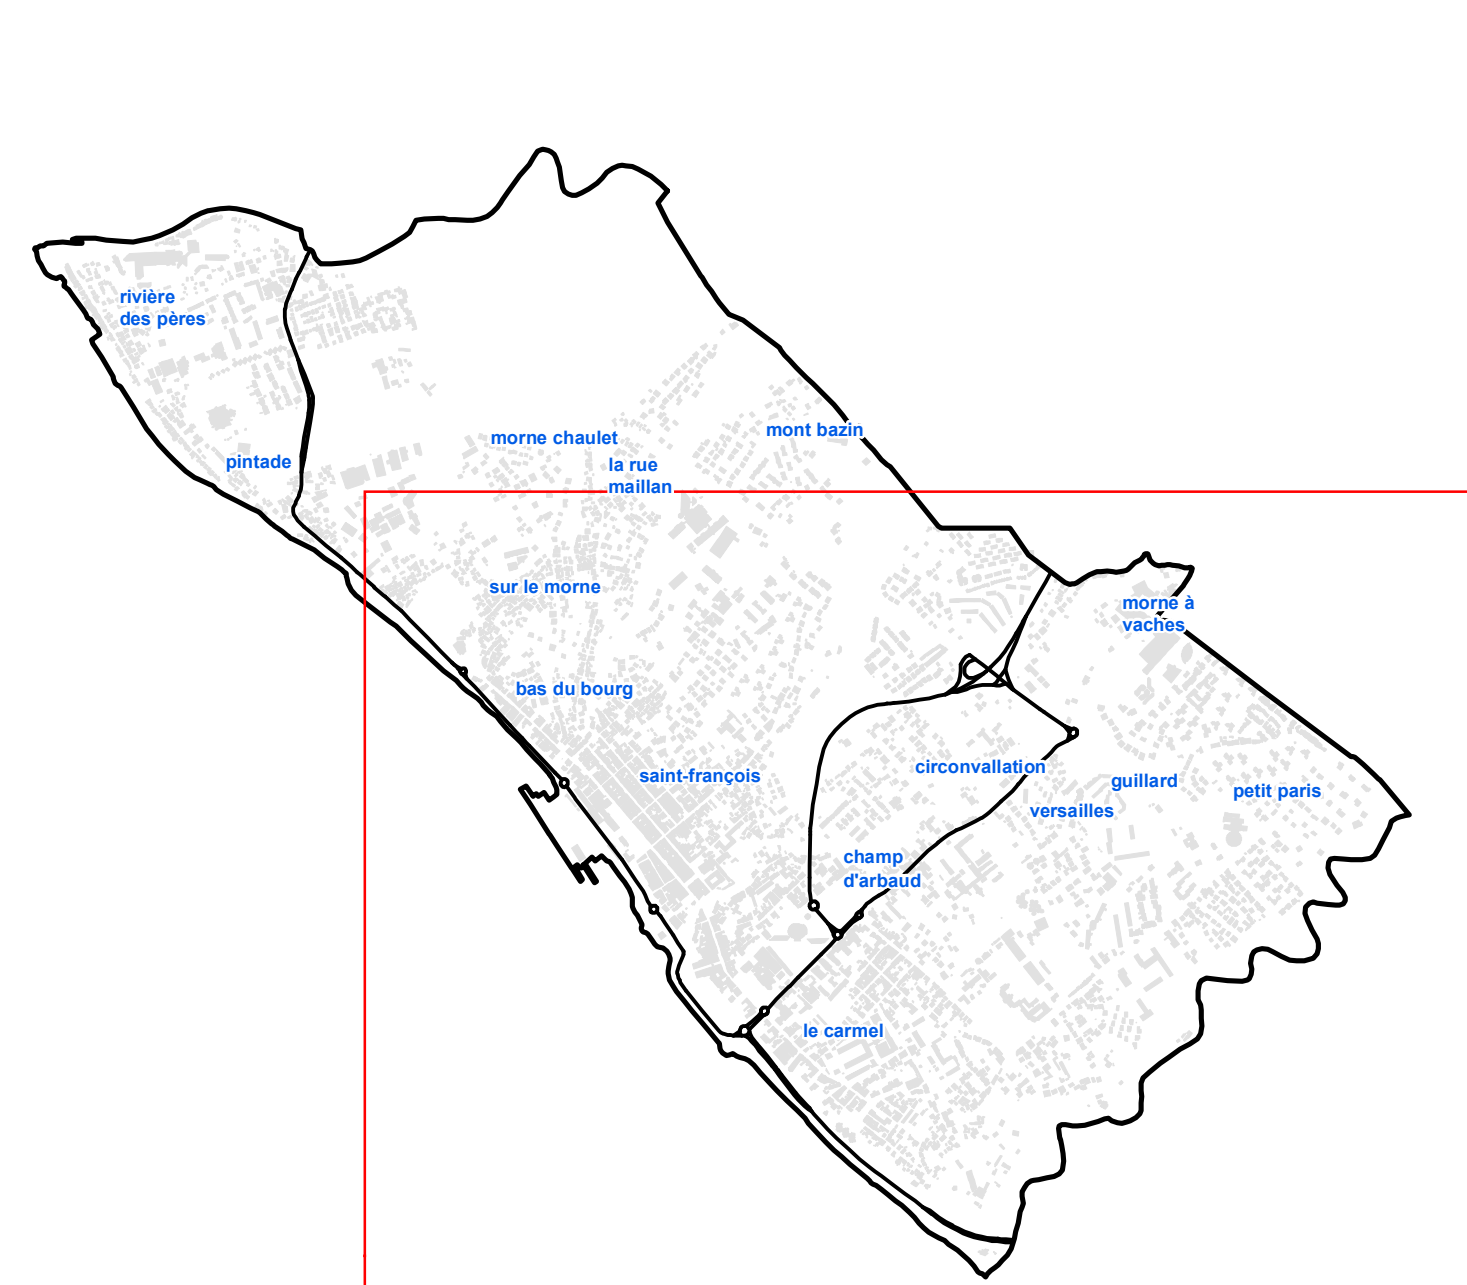

Commune de Basse-Terre
Plan Local d'Urbanisme

Planche Sud-Est

1/2 500e



Mars 2017

Légende

ZONES URBAINES - U »

- « **UA »** : Centre ancien situé en secteur protégé au titre du code du patrimoine. Elle accueille les vocations économiques, administratives et urbaines majeures du centre. Elle couvre aussi les quartiers d'habitat traditionnel ou s'inspire une part importante de l'identité de cette ville d'arts et d'histoire.
- « **UAa »** : Cœur du centre ancien sur lequel s'expriment les densités d'activités les plus fortes autour des rues du Docteur Cabre, du Cours Nalvo et de la République.
- « **UAb »** : Prolongement du secteur UAa. La morphologie des lots est proche même s'ils peuvent être moins réguliers au contact de la pente. La densité commerciale, et plus globalement d'activités y est moindre.
- « **UAc »** : Quartiers du Carmel et de Bas du Bourg qui présentent des caractères urbains et une architecture patrimoniale proches du centre-ville. De leur histoire, les quartiers gardent de nombreux témoins architecturaux, ce particulièrement sur le Carmel : l'église, la plus ancienne maison de la ville, l'arsenal ainsi que le lycée Grenville-Réache, ancien hôpital militaire.
- « **UB »** : Abords immédiats de l'hyper-centre ; elle est en grande partie contiguë à la zone UA. Elle correspond aux quartiers périphériques caractérisés par une forme urbaine discontinue, souvent liée à la réalisation d'opérations de lotissements.
- « **UBa »** : Ensembles résidentiels d'habitat individuel dense favorisant la mixité sociale ;
- « **UBb »** : Ensembles résidentiels d'habitat individuel peu dense développé sur une trame foncière confortable
- « **UC »** : Quartiers d'habitat collectif composés de grands ensembles.
- « **UCA »** : Forme urbaine intermédiaire entre les secteurs de lotissements établis en première périphérie du centre urbain et les ensembles collectifs d'importance.
- « **UD »** : Ilots ou secteurs d'occupation ancienne, assez mal organisés et au parcellaire souvent détriqué.
- « **UDa »** : regroupement des ilots densément bâtis, nécessitant des actions d'aménagement et de restructuration ;
- « **UDb »** : concerne des ilots dont le développement, relativement lâche, doit être accompagné par des règles d'urbanisme permettant de qualifier le cadre d'habitat
- « **UE »** : Unités urbaines à vocation d'équipements collectifs, de grands services publics et d'espaces d'animation urbaine
- UF** : zone urbaine à vocation spécifique qui concerne le fort Delgrès et son enceinte
- UX** : zone portuaire et les secteurs artisanaux et industriels de la ville

ZONES A URBANISER - AU »

- AU** : Secteurs du territoire retenus pour assurer un développement cohérent de l'habitat et de l'urbanisation à court, moyen ou long terme.
- « **AUX »** : est destiné à porter un développement économique nouveau, en prolongement de la zone de Calabassier

ZONES AGRICOLES - A »

- A** : zone naturelle qui correspond aux parties du territoire communal qui font l'objet d'une protection particulière en raison des potentialités agronomiques, biologiques et économiques du sol et de la valeur environnementale et paysagère des sites.

ZONES NATURELLES - N »

- N** : Parties du territoire communal soumises à des mesures de protection ou présentant un intérêt environnemental et paysager ou un intérêt d'ordre patrimonial.

Emplacements réservés dont la liste est spécifiée en Annexe 2 du Plan Local d'Urbanisme

Espaces Boisés Classés en application de l'article L130-1 du code de l'urbanisme